
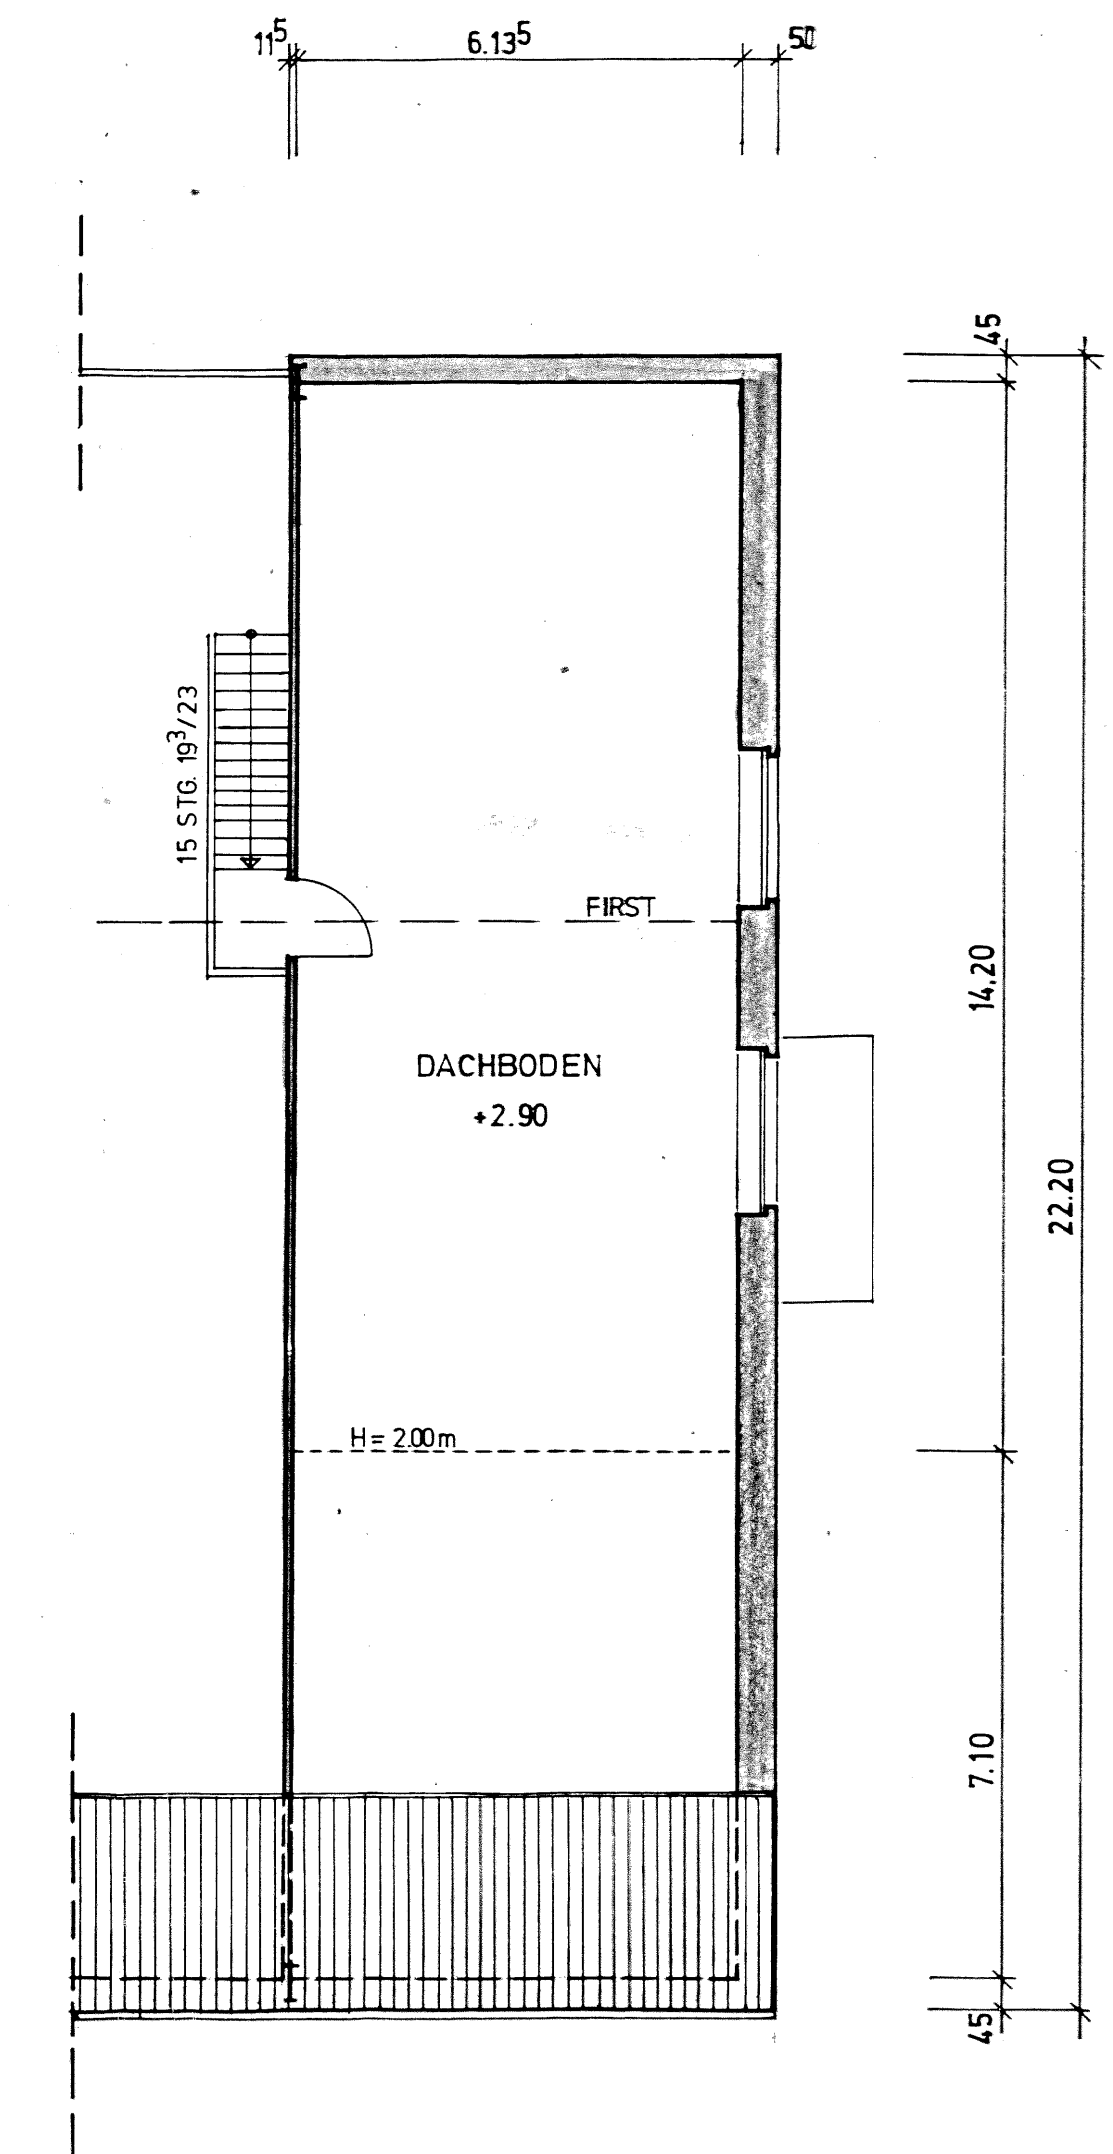


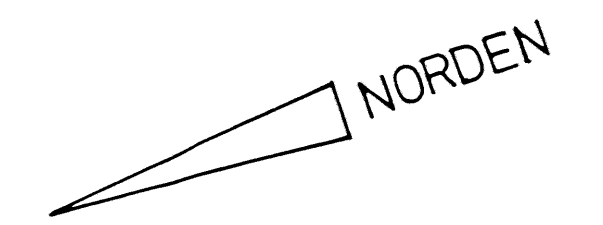

PRODUKTIONS + LAGERHALLE
MIT BÜORÄUME
GRUNDRISSSE + SCHNITTE M = 1 : 100

MORS GmbH & CO. KG
HORN-UHLENWEG 3
59387 ASCHEBERG

ULRICH KERSTING
HORN - UHLENWEG 3
59387 ASCHEBERG

PLANERSTELLER:
GUDRUN SCHÜRMANN
ZUR VOGELRUTE 6
59394 NORDKIRCHEN

21.08.01